

ΕΦΗΜΕΡΙΣ ΤΗΣ ΚΥΒΕΡΝΗΣΕΩΣ

ΤΗΣ ΕΛΛΗΝΙΚΗΣ ΔΗΜΟΚΡΑΤΙΑΣ

ΤΕΥΧΟΣ ΤΕΤΑΡΤΟ Αρ. Φύλλου **749**

7 Ιουλίου 1993

ΠΕΡΙΕΧΟΜΕΝΑ

ΑΝΑΔΑΣΩΣΕΙΣ

ΑΠΟΦΑΣΕΙΣ

ΑΠΑΛΛΟΤΡΙΩΣΕΙΣ

ΑΠΟΦΑΣΕΙΣ

ΑΝΑΔΑΣΩΣΕΙΣ

ΑΠΟΦΑΣΕΙΣ

Αριθ. 1599 (1)

Κήρυξη αναδασωτέας έκτασης 5,255 στρεμμάτων στη θέση Πλάτωμα Κοινότητας Γυμνού Ν. Ευβοίας».

Ο ΝΟΜΑΡΧΗΣ ΕΥΒΟΙΑΣ

Έχοντας υπόψη:

1. Τις διατάξεις του Ν. 3200/55 περί διοικητικής αποκεντρώσεως, όπως τροποποιήθηκε και συμπληρώθηκε μεταγενέστερα με το Ν.Δ. 532/70 και την 550/16.1.1986 απόφαση του Νομάρχη Εύβοιας «περί αναθέσεως αρμοδιοτήτων υπογραφής υπηρεσιών εγγράφων».

2. Τις διατάξεις του άρθρου 117 παρ. 3 του Συντάγματος της Χώρας.

3. Τις διατάξεις του Ν. 998/79 «περί προστασίας των δασών και των δασικών εν γένει εκτάσεων της Χώρας» και ειδικότερα:

α) του άρθρου 41 παρ. 1, β) του άρθρου 38 παρ. 1,

4. Τις διαταγές του Υπουργείου Γεωργίας:

α) 160417/1180/8.7.80, β) 182447/3049/24.9.80

5. Τη(ν) Ζ/2216/9.6.93 αναφορά του δασαρχείου Χαλκίδας περί κηρύξεως αναδασωτέας έκτασης 5,255 στρεμ. στη θέση Πλάτωμα του Δημόσιου δάσους της Κοινότητας Γυμνού που εκχερσώθηκε από τους Κων/νο Δ. Κοκκότη και Αποστ. Ν. Αποστόλου για οικοπεδοποίηση, αποφασίζουμε:

Κηρύσσουμε αναδασωτέα με σκοπό τη διατήρηση του χαρακτήρα της δασικής έκτασης και την προστασία και ανάπτυξη της δασικής βλάστησης με τεχνητή αναγέννηση (βάσει προγράμματος του Δασαρχείου Χαλκίδας) την έκταση των πέντε στρεμμάτων και διακοσίων πενήντα πέντε χιλιοστών του στρεμ. (5,225) που στη θέση Πλάτωμα του δημόσιου δάσους της Κοινότητας Γυμνού Ν. Ευβοίας, προσδιορίζεται από τα στοιχεία (Α Β Γ Δ Ε Ζ Η Α) και έχει όρια:

Ανατολικά: Αγροτικές εκτάσεις

Δυτικά: Αγροτικές εκτάσεις

Βόρεια: Αγροτικές εκτάσεις

Νότια: Δημόσια δασική έκταση παραχωρηθείσα εις Κοινότητα Γυμνού, όπως φαίνεται στο συνημμένο διάγραμμα που αποτελεί αναπόσπαστο μέρος της απόφασης αυτής.

Η απόφαση αυτή να δημοσιευθεί στην Εφημερίδα της Κυβερνήσεως.


Χαλκίδα 14 Ιουνίου 1993

Με εντολή Νομάρχη
Ο Δ/ντής Δασών
ΖΗΣΗΣ ΕΥΑΓ. ΣΤΑΜΑΤΟΥΚΟΣ

ΤΟΠΟΓΡΑΦΙΚΟ ΔΙΑΓΡΑΜΜΑ

καταληφθείσης δημοσίας δασικής έκτασης στη θέση "Πλάτωμα" περιφερείας Γυμνού από τους α) Κων/νο Δημ. Κοκκότη β) Απόστολο Νικ. Αποστόλου κατοίκους Πειραιά (Σπάρτης 62- Δραπετσώνα) και Γυμνού αντίστοιχα.

Κλίμακα 1:1.000

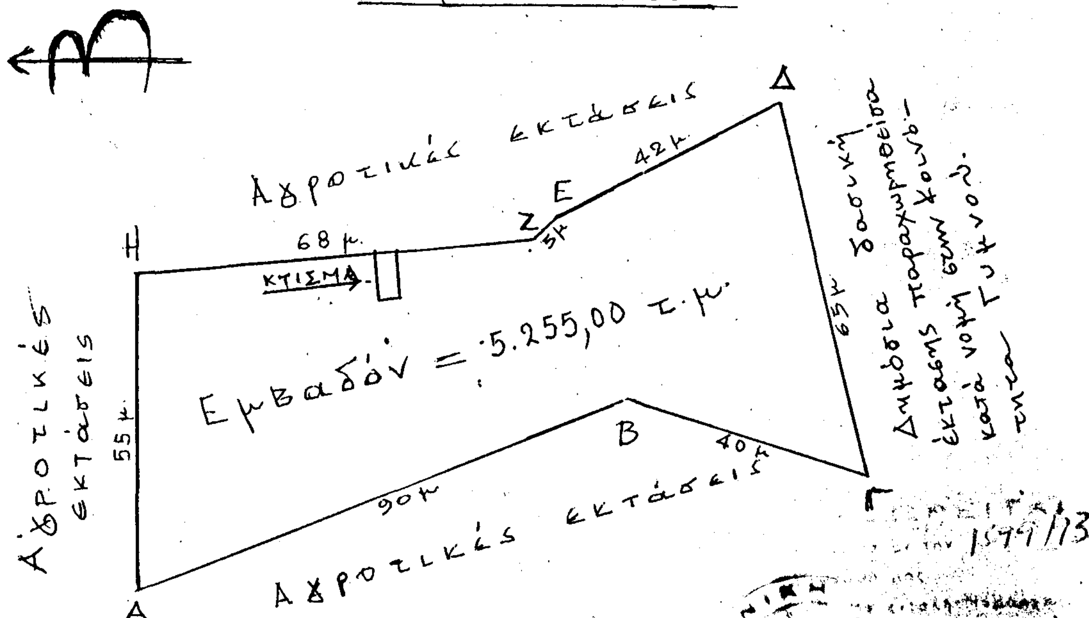

ΑΠΟΣΠΑΣΜΑ ΧΑΡΤΗ

Από την αριθμ 6406/4 πινακίδα Γ.Υ.Σ.

Κλίμακας 1:5.000

ΑΠΟΣΠΑΣΜΑ ΧΑΡΤΗ

Περιοχής θέσεως ..Πλατώματα........

Περιφερείας Κοινότητος ..Γυμνού.......

που εκχερσώθηκε στις .... και προτείνεται να κηρυχθεί αναδασωτέα


ΚΛΙΜΑΚΑ:

1:5.000 έκταση εμβαδόν 5.255 στρεμ.

ΘΕΩΡΗΘΗΚΕ Χαλκίδα 8/5/93

Ο ΔΑΣΑΡΧΗΣ Ο ΣΥΝΤΑΞΑΣ

...ΔΡΟΣ ΜΑΡ...
ΔΑΣΟΛΟΓΟΣ

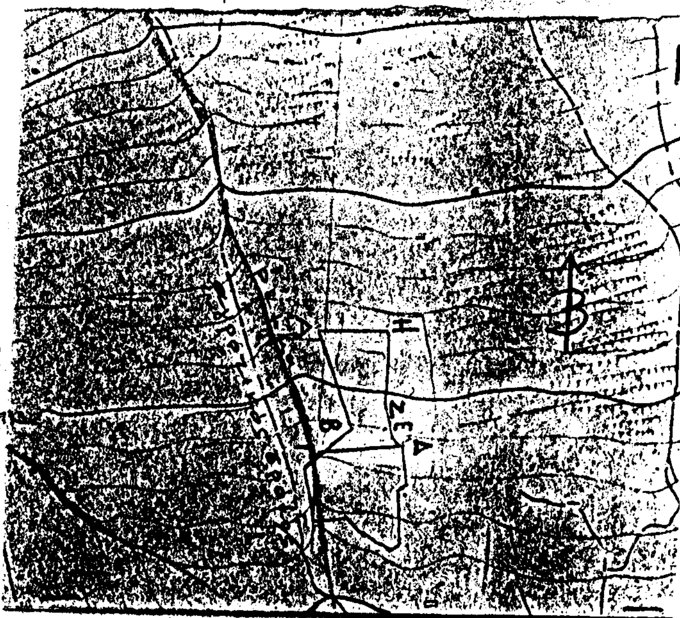

Αριθ. 1598 (2)

Κήρυξη αναδασωτέας έκτασης 6,940 στρεμμάτων στη θέση Λάγγωνες Κοινότητας Τριάδας Ν. Ευβοίας».

Ο ΝΟΜΑΡΧΗΣ ΕΥΒΟΙΑΣ

Έχοντας υπόψη:

1. Τις διατάξεις του Ν. 3200/55 περί διοικητικής αποκεντρώσεως, όπως τροποποιήθηκε και συμπληρώθηκε μεταγενέστερα με το Ν.Δ. 532/70 και την 550/16.1.1986 απόφαση του Νομάρχη Εύβοιας «περί αναθέσεως αρμοδιοτήτων υπογραφής υπηρεσιών εγγράφων».

2. Τις διατάξεις του άρθρου 117 παρ. 3 του Συντάγματος της Χώρας.

3. Τις διατάξεις του Ν. 998/79 «περί προστασίας των δασών και των δασικών εν γένει εκτάσεων της Χώρας» και ειδικώτερα:

α) του άρθρου 41 παρ. 1, β) του άρθρου 38 παρ. 1,

4. Τις διαταγές του Υπουργείου Γεωργίας:

α) 160417/1180/8.7.80, β) 182447/3049/24.9.80

5. Τη(ν) Ζ/2215/9.6.93 αναφορά του δασαρχείου Χαλκίδας περί κηρύξεως αναδασωτέας έκτασης 6,940 στρεμ. στη θέση Λάγγωνες του Ιδιωτικού δάσους της Κοινότητας Τριάδας που εκχερσώθηκε από τον Δημήτριο Ευαγ. Ζέρβα για οικοπεδοποίηση, αποφασίζουμε:

Κηρύσσουμε αναδασωτέα με σκοπό τη διατήρηση του χαρακτήρα της δασικής έκτασης και την προστασία και ανάπτυξη της δασικής βλάστησης με τεχνητή αναγέννηση (βάσει προγράμματος του Δασαρχείου Χαλκίδας) την έκταση των έξη στρεμμάτων και εννεακοσίων σαράντα χιλιοστών του στρεμ. (6,940) που στη θέση Λάγγωνες του ιδιωτικού δάσους δτην τριάδα Ν. Ευβοίας, προσδιορίζεται από τα στοιχεία (Α Β Γ Δ Ε Ζ Η Θ Ι Α και Η Θ Ι Α Η) και έχει όρια:

Ανατολικά: Δάσος Κριεζώτη

Δυτικά: Δάσος Κριεζώτη


Βορεια: Δάσος Κριεζώτη

Νότια: Δάσος Κριεζώτη, όπως φαίνεται στο συνημμένο διάγραμμα που αποτελεί αναπόσπαστο μέρος της απόφασης αυτής.

Η απόφαση αυτή να δημοσιευθεί στην Εφημερίδα της Κυβερνήσεως.

Χαλκίδα 14 Ιουνίου 1993

Με εντολή Νομάρχη
Ο Δ/ντής Δασών
ΖΗΣΗΣ ΕΥΑΓ. ΣΤΑΜΑΤΟΥΚΟΣ

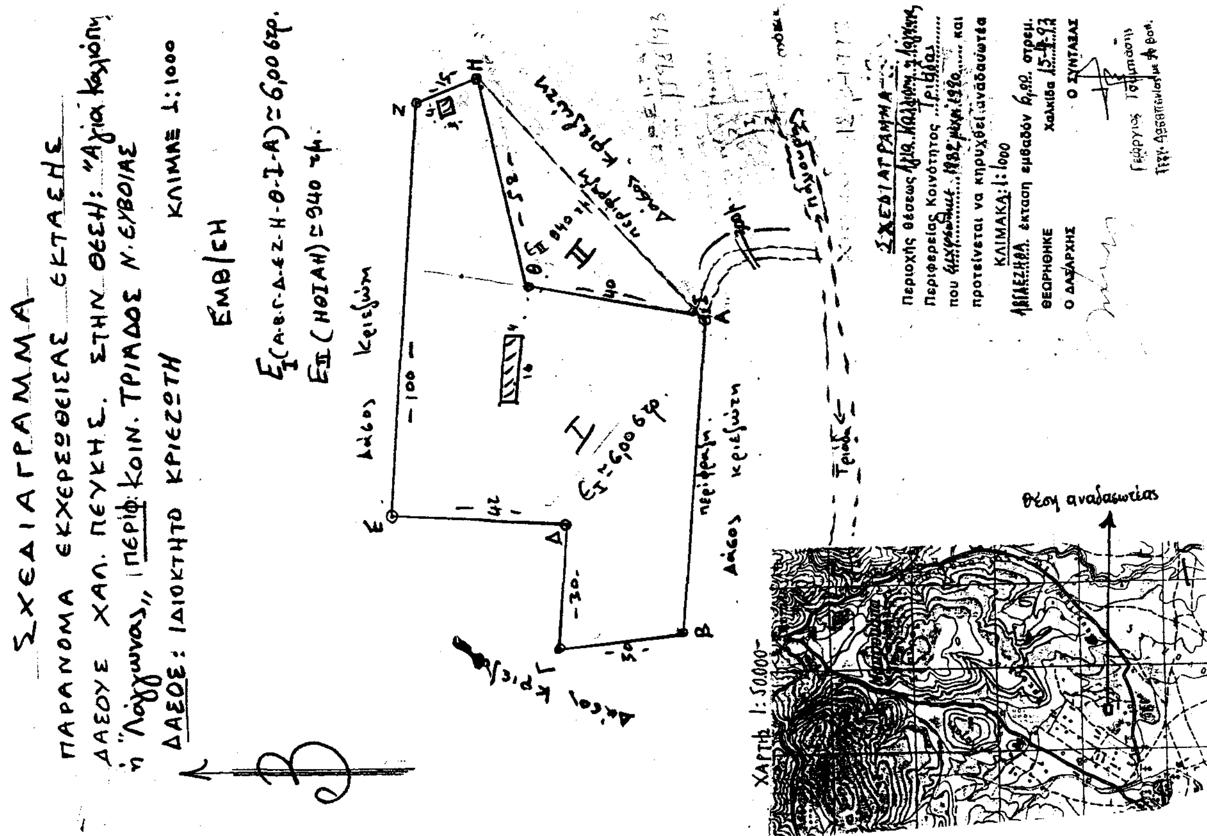

ΑΠΑΛΛΟΤΡΙΩΣΕΙΣ

ΑΠΟΦΑΣΕΙΣ

Αριθ. 874 (3)

Καθορισμός των ορίων του αιγιαλού και δημιουργία ζώνης παραλίας στη θέση «ΜΑΥΡΟΛΟΓΓΟΣ» Αρχοντοχωρίου Ν. Αιτωλ/νίας (PLAGTON Ε.Π.Ε.).

Ο ΝΟΜΑΡΧΗΣ ΑΙΤΩΛΙΑΣ & ΑΚΑΡΝΑΝΙΑΣ

Έχοντας υπόψη:

1. Τις διατάξεις των άρθρων 1 μέχρι και 7 του Α.Ν. 2344/1940 «περί αιγιαλού και παραλίας», όπως τροποποιήθηκαν και συμπληρώθηκαν με τις διατάξεις:

α) Του άρθρου 13 του Ν. 1078/1980, και

β) Του άρθρου 23 του Ν. 1337/1983.

2. Τις διατάξεις της παρ. 9 του άρθρου 1 του Κεφαλαίου Β' της 0.208/181/26.4.1982 (ΦΕΚ 214/Β'/26.4.1982) κοινής απόφασης των Υπουργών Προεδρίας της Κυβέρνησης και Οικονομικών «Αναμόρφωση Συλλογικών Οργάνων Γνωμοδοτικής και Αποφασιστικής Αρμοδιότητος του Υπουργείου Οικονομικών».

3. Την από 11.2.1991 έκθεση της επιτροπής καθορισμού των ορίων του αιγιαλού και παραλίας και θέσεων αμμοληψίας», που καθόρισε τα όρια του αιγιαλού και της παραλίας στην περιοχή «ΜΑΥΡΟΛΟΓΓΟΣ» Αρχοντοχωρίου, Νομού Αιτωλ/νίας και το από Ιανουάριους 1993 τοπογραφικό διάγραμμα με κλίμακα 1:500 του Κων/νου Β. Ρόκκου Πολ. Μηχανικού, που θεωρήθηκε στις 29.1.1993 από την Δ/νση Τεχνικών Υπηρεσιών της Νομαρχίας Αιτωλ/νίας και συνοδεύει την έκθεση της προαναφερόμενης Επιτροπής.

4. Τη σύμφωνη γνώμη του Γενικού Επιτελείου Ναυτικού, που διατυπώθηκε στο αριθ. 5445/300/93/23.4.93 έγγραφό του.

5. Τις διατάξεις του άρθρου 1 της παρ. 1 του Ν. 3200/1955 (ΦΕΚ 97/Α'/1955) «περί διοικητικής αποκεντρώσεως», σε συνδυασμό με τις διατάξεις του από 28.6.1955 Β.Δ. «περί εξαιρέσεως από της κατά το άρθρο 1 παρ. 1 του Ν. 3200/1955 αρμοδιότητος των Νομαρχών, αντικειμένων τινων αρμοδιότητος του Υπουργού Οικονομικών», του Β.Δ. 704/1970 και του άρθρου 1 παρ. 5 του Π.Δ. 71/1984, για μεταβίβαση αρμοδιοτήτων του Υπουργού Οικονομικών στους Νομάρχες και στις περιφερειακές αρχές διανομαρχιακού επιπέδου, αποφασίζουμε:

1. Επικυρώνουμε την από 11.2.1993 έκθεση της Επιτροπής καθορισμού των ορίων του αιγιαλού και παραλίας και θέσεων αμμοληψίας, καθώς και το από Ιανουάριο 1993 τοπογραφικό διάγραμμα, που τη συνοδεύει, το οποίο συντάχθηκε από τον Κων/νο Β. Ρόκκο Πολ. Μηχ/κό κλίμακα 1:500 και θεωρήθηκε την 29.1.1993 απο την Δ.Τ.Υ., επί του οποίου η πιο πάνω Επιτροπή καθόρισε τα όρια του αιγιαλού με συνεχή ερυθρά πολυγωνική γραμμή A^1, A^2, ... A_{19}, οι οποίες κορυφές εξασφαλίζονται από τριγωνομετρικά σημεία που αναφέρονται πάνω στο τοπογραφικό διάγραμμα και τα όρια της παραλίας δια συνεχούς κίτρινης πολυγωνικής γραμμής $Π^1$, $Π^2$, ...$Π_1$9, καθορίζεται δε ζώνη παραλίας της οποίας η οριογραμμή απέχει δέκα (10) μέτρα από την οριογραμμή του αιγιαλού και έχει πλευρές παράλληλες προς τη γραμμή του αιγιαλού επειδή δεν πληρούνται οι σκοποί της παραγράφου 1 του άρθρου 7 του Α.Ν. 2344/40.

Αποφαίνεται δε ότι δεν υπάρχει παλαιός αιγιαλός.

Η απόφαση αυτή, με την έκθεση της επιτροπής και τε διάγραμμα, να δημοσιευτούν στην Εφημερίδα της Κυβερνήσεως.

Μεσολόγγι, 17 Ιουνίου 1993

Ο Νομάρχης
ΝΙΚ. ΣΑΡΧΑΝΗΣ

ΕΚΘΕΣΗ

Της Επιτροπής καθορισμού των ορίων αιγιαλού και παραλίας
(άρθρο 74 Π.Δ. 636/77)

Δια τον καθορισμό το πρώτον των ορίων του αιγιαλού κα Παραλίας προ της μισθωμένης κοινοτικής έκτασης απε την PLAGTON Ε.Π.Ε. στη θέση «Μαυρόλογγος" Αρχοντο χωρίου Αιτ/νίας.

Στον Αστακό σήμερα 11η Φεβρουαρίου του έτους 199 οι υπογεγραμμένοι:

1. Αριστείδης Σκοκάς φοροτεχνικός, Προϊστάμενος ΔΟΥ Αστακού, ως Πρόεδρος.

2. Ειρήνη Καραθανάση, Τοπογράφος Μηχ/κός αναπληρώτρια του Δ/ντή Τεχνικών Υπηρεσιών Αιτ/νίας, λόγω κωλύματος αυτού, ως μέλος και

3. Αθανάσιος Αθανασόπουλος, Ανθ/ρχος Λιμενικού Σώματος Λιμενάρχης Λευκάδος ως μέλος,

αποτελούντες την Επιτροπή καθορισμού των ορίων του Αιγιαλού και παραλίας δυνάμει του άρθρου 74 του Π.Δ 636/77 και της υπ' αριθμ. 558/2.2.93 εντολής του Προϊσταμένου της ΔΟΥ Αστακού, μετέβημεν επι τόπου στην προαναφερόμενη περιοχή την 11η Φεβρουαρίου 1993 κα ΛΑΒΟΝΤΕΣ ΥΠ' ΟΨΙΝ:

1. Το υπ' αριθμ. 761/29.1.93 έγγραφο της Δ/νσης Τεχνικών Υπηρεσιών δια μέσου της οποίας ο ενδιαφερόμενος ζητεί το καθορισμό των ορίων αιγιαλού και παραλίας στην ανωτέρω περιοχή.

2. Το υπό του Κων/νου Β. Ρόκκου Πολιτικού Μηχανικού, συνταχθέν από Ιανουάριο του 1993 τοπογραφικό κα υψομετρικό διάγραμμα σε τετραπλούν (4) σε κλίμακα 1:500 επιλεγμένο για την ακρίβεια της αποτυπώσεως απε της Ειρήνης Καραθανάση Τοπογράφου Μηχ/κού της Δ/νσης Τεχνικών Υπηρεσιών και θεωρήθηκε υπο του Προϊσταμένου της Δ.Τ.Υ. Νομαρχίας Αιτ/νίας στις 29.1.9 θεμ. Ντετοπουλου ως το άρθρο 20 του Ν. 719/77 ορίζει

Τις διατάξεις του Α.Ν. 2344/90 ως αυτός τροποποιήθηκε καθώς και την προς τούτο Δικαστηριακή και Διοικητική Νομολογία (άρθρο 23 παρ. 5 του Ν. 1337/83 άρθρο του Ν. 653/77).

Την υπ' αριθ. 185/1.2.93 απόφαση του Νομάρχη Αιτ/νίας για τη συγκρότηση της Επιτροπής Αιγιαλού και Παραλίας.

Την εκ της επιτοπίου μεταβάσεως σχηματισθείσα αντίληψη περί του πλάτους της βρεχόμενης ζώνης της ξηράς και λοιπών στοιχείων ήτοι:

α) 'οτι το έδαφος είναι βραχώδες και επικλινές στο μεγαλύτερο μέρος αυτού

β) 'οτι δεν υπήρχε παλαιός αιγιαλός

γ) ότι δεν υπάρχουν κτίσματα στη ζώνη της Παραλίας

δ) ότι δεν υπάρχουν αυτοφυεί υδρόβια φυτά βούρλα κλπ.

ε) ότι δεν λιμνάζουν ύδατα, αποφασίζουμε:

1. Καθορίζουμε επι του ως άνω τοπογραφικού διαγράμματος

α) Την οριογραμμή του αιγιαλού, δια συνεχούς ερυθράς Πολυγωνικής γραμμής A^1, A^2,,....... A^3, H_9, οι οποίες κορυφές εξασφαλίζονται από τριγωνομετρικά σημεία που αναφέρονται πάνω στο τοπογραφικό διάγραμμα.

β) την οριογραμμή της παραλίας δια συνεχούς κίτρινης γραμμής Π^1, Π^2, ...$\Pi_1$9.

γ) Ζώνη παραλίας της οποίας η οριγοραμμή απέχει δέκα (10) μέτρα από την οριογραμμή του αιγιαλού και έχει πλευρές παράλληλες προς τη γραμμή του αιγιαλού επειδή δεν πληρούνται οι σκοποί της παραγράφου 1 του άρθρου 7 του Α.Ν. 2344/40.


Αποφαίνεται ότι στη τοποθέτηση «Μαυρόλογγος» και στη συγκεκριμένη θέση δεν υπάρχει παλαιός αιγιαλός.

Η παρούσα έκθεση συντάχθηκε εις τετραπλούν (4) και υπογράφεται όπως παρακάτω:


Η επιτροπή

ΑΡΗΣ Γ. ΣΚΟΚΑΣ ΕΙΡΗΝΗ ΚΑΡΑΘΑΝΑΣΗ

ΑΘ. ΑΘΑΝΑΣΟΠΟΛΟΣ

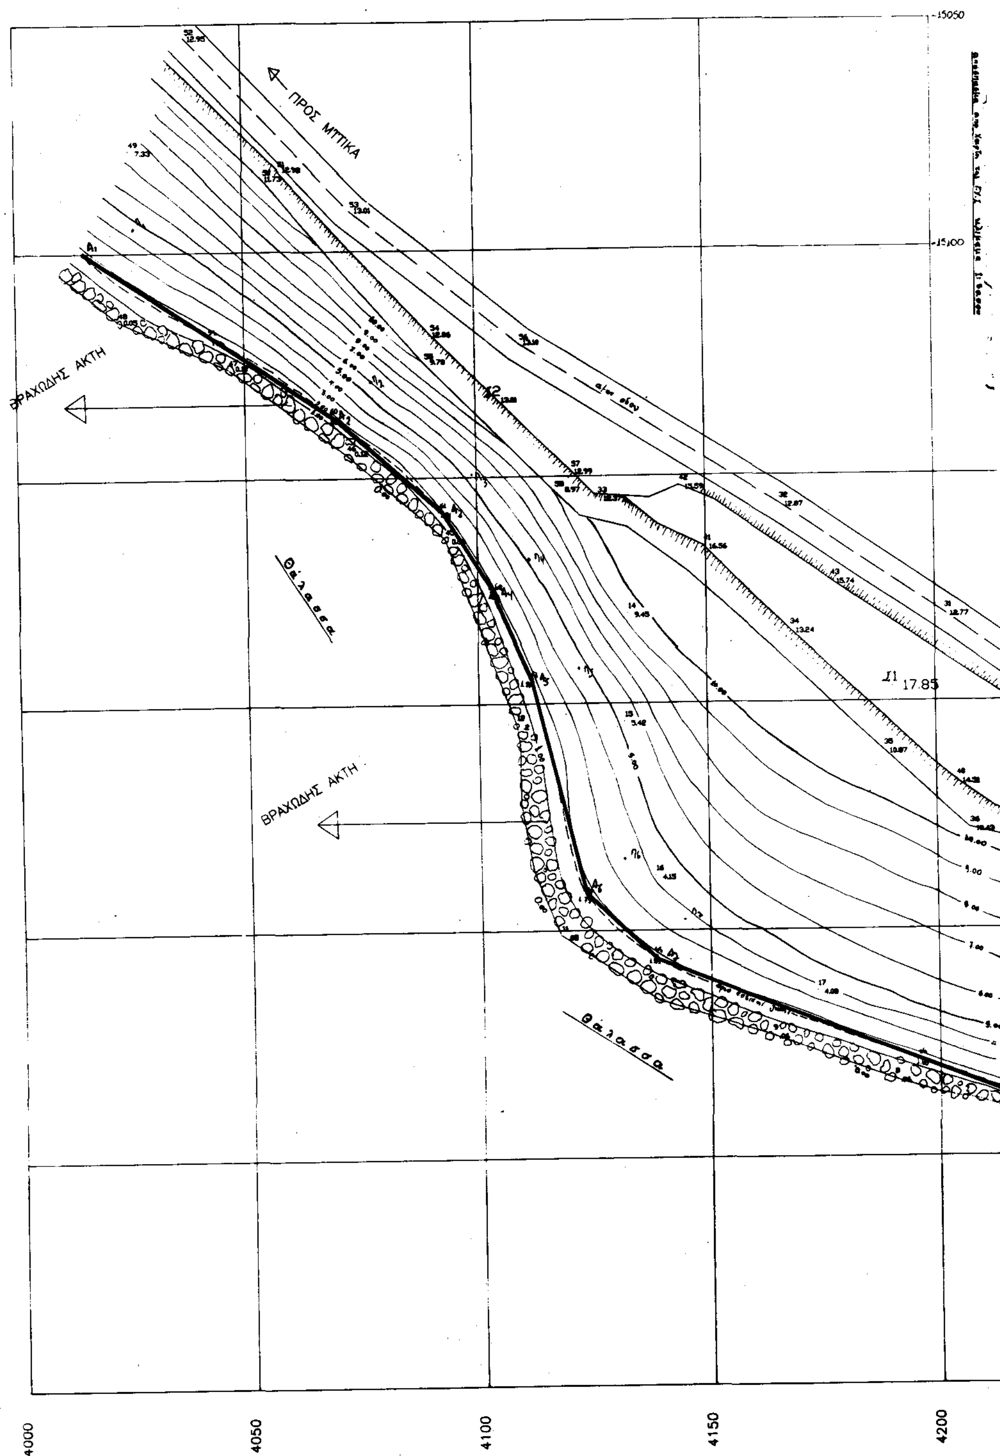

15050
15100
ΠΡΟΣ ΜΥΤΙΚΑ
ΒΡΑΧΩΔΗΣ ΑΚΤΗ
Θάλασσα
ΒΡΑΧΩΔΗΣ ΑΚΤΗ
Θάλασσα
Π1 17.85
4000
4050
4100
4150
4200

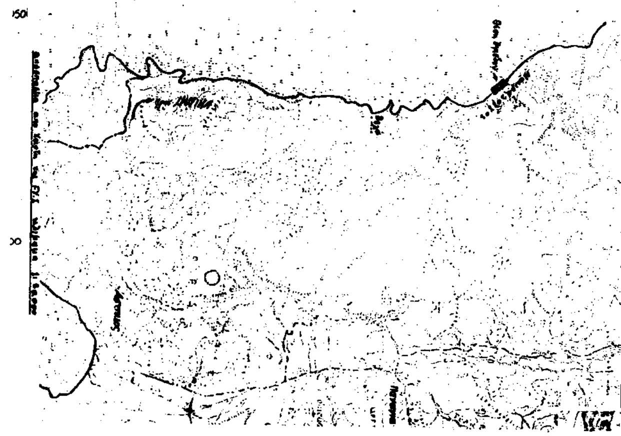

τεχνικό

Θάλασσα

ΒΡΑΧΩΔΗΣ ΑΚΤΗ

ΠΡΟΣ ΑΣΤΑΚΟ

50 0 50 100

Ελέγθηκε επί τύπου για την ακρίβεια της αποτύπωσης.

Ειρήνη Καραθανάση
Τοπογράφος Μηχανικός

Μεσολόγγι 29-1-93

Θ. Ντελόπουλος
Σμήναρχος Μηχ/κός

-15150

-15200

-15250

-15300

-15350

-15400

-15450

ΥΠΟΜΝΗΜΑ

Η εξαρτηση εγινε απο το Κρατικο Δικτυο της Γ.Τ.Σ. (προβολη HATT)

Κ.Φ.Χ. 1:50000 ΑΣΤΑΚΟΣ
Φ=38 45 Λ=-2 45

Πινακας Συντεταγμενων Κορυφων Αιγιαλου

ΚΟΡ	Χ	Ψ	ΚΟΡ	Χ	Ψ
Α1	4015.00	-15100.00	Α14	4344.50	-15366.00
Α2	4069.00	-15156.00	Α15	4353.00	-15373.00
Α3	4089.00	-15157.00	Α16	4363.00	-15390.00
Α4	4105.00	-15174.00	Α17	4379.50	-15399.00
Α5	4127.00	-15194.50	Α18	4375.00	-15415.00
Α6	4155.50	-15242.00	Α19	4400.00	-15430.00
Α7	4188.00	-15256.50			
Α8	4232.00	-15292.00			
Α9	4265.00	-15271.50			
Α10	4271.00	-15274.00			
Α11	4270.00	-15305.00			
Α12	4297.00	-15314.00			
Α13	4309.00	-15335.00			

——— Γραμμη Αιγιαλου
Γραμμη Παραλιας παραλληλη σε αποσταση 10 μ.

Το παρον συνοδευει την απο 11/2/93 εκθεση της επιτροπης

Η ΕΠΙΤΡΟΠΗ

1. ΑΡΗΣ Γ. ΣΚΟΚΑΣ
2.
3.

Μεσσολογγι

ΕΛΛΗΝΙΚΗ ΔΗΜΟΚΡΑΤΙΑ
ΝΟΜΑΡΧΙΑ ΑΙΤΩΛΟΑΚΑΡΝΑΝΙΑΣ

ΤΟΠΟΓΡΑΦΙΚΟ ΔΙΑΓΡΑΜΜΑ

ΓΙΑ ΤΟΝ ΚΑΘΟΡΙΣΜΟ ΑΙΓΙΑΛΟΥ ΚΑΙ ΠΑΡΑΛΙΑΣ ΣΤΗ ΘΕΣΗ "ΜΑΥΡΟΛΟΓΓΟΣ" ΑΡΧΟΝΤΟΧΩΡΙΟΥ

Επισπευδων: PLAGTON Ε.Π.Ε.

ΑΓΡΙΝΙΟ ΙΑΝΟΥΑΡΙΟΣ 1993

κλιμακα: 1:500

ΘΕΩΡΗΘΗΚΕ	ΕΛΕΓΧΘΗΚΕ	Ο ΣΥΝΤΑΞΑΣ
		ΚΩΝΣΤΑΝΤΙΝΟΣ Β. ΡΟΥ... ΔΙΠΛ. ΠΟΛ. ΜΗΧΑΝΙΚ...